



План квартиры №16 до перепланировки и переустройства (М1:100)

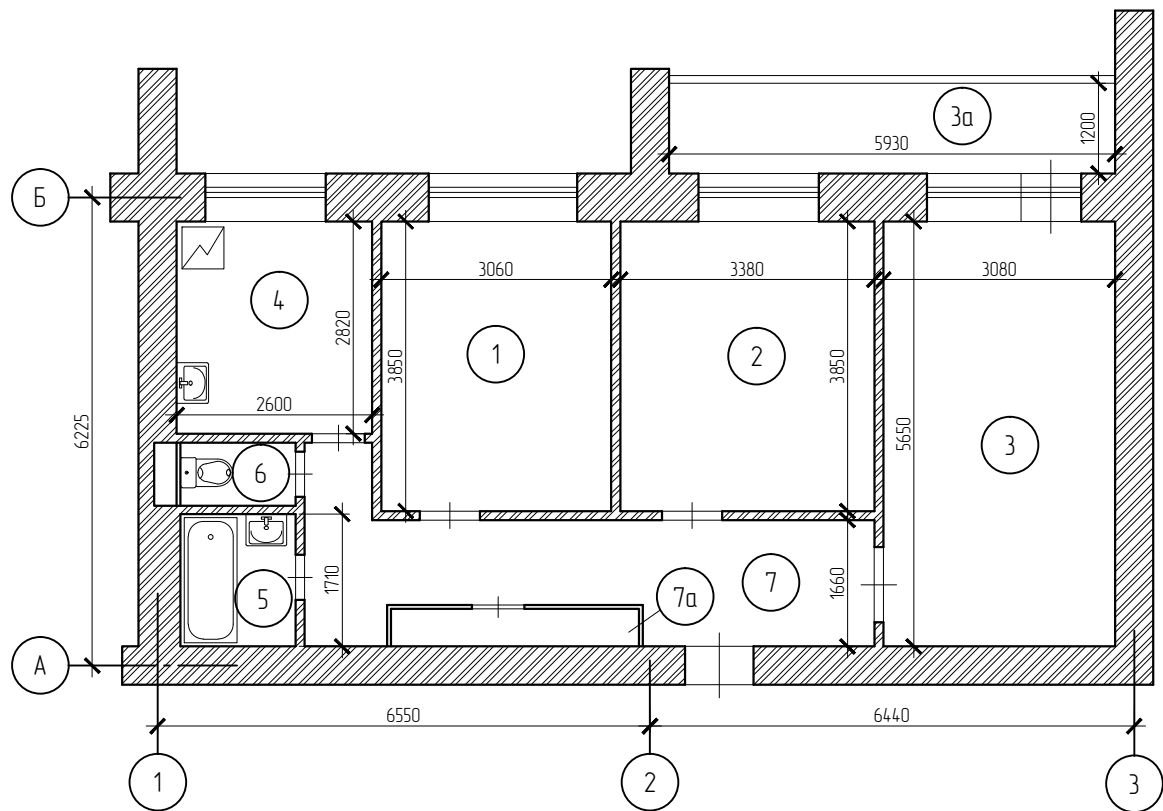

1 Оси приняты условно.
2 Экспликацию помещений см. лист 3.

						12/09-17 – АС			
Изм.	Кол. уч.	Лист	№ док.	Подп.	Дата				
Разраб.						Проект перепланировки и переоборудования	Стадия	Лист	Листов
ГИП							П	2	
Пров.									
						План квартиры №16 до перепланировки и переустройства (М1:100)			

Экспликация помещений квартиры №16 до перепланировки и переустройства

Этаж	№ комн.	Характеристики комнат и помещений	Общая площадь			Общая площадь			Высота
			всего	основ.	вспом.	лодж.	балк.	проч.	
5	1	Жилая изолированная	11,90	11,90					255
	2	Жилая изолированная	13,10	13,10					
	3	Жилая изолированная	17,50	17,50					
	3а	Лоджия				3,60			
	4	Кухня	7,10		7,10				
	5	Ванная	2,70		2,70				
	6	Уборная	1,10		1,10				
	7	Коридор	11,80		11,80				
	7а	Шкаф встроенный	1,30		1,30				
		Итого по квартире:	66,50	42,50	24,00	3,60			

1 Площади указаны по результатам замеров БТИ.

						12/09-17 – АС			
Изм.	Кол. уч.	Лист	№ док.	Подп.	Дата				
Разраб.						Проект перепланировки и переоборудования	Стадия	Лист	Листов
ГИП							П	3	
Пров.									
						Экспликация помещений квартиры №16 до перепланировки и переустройства	