


План квартиры №16 после перепланировки и переустройства (М1:100)

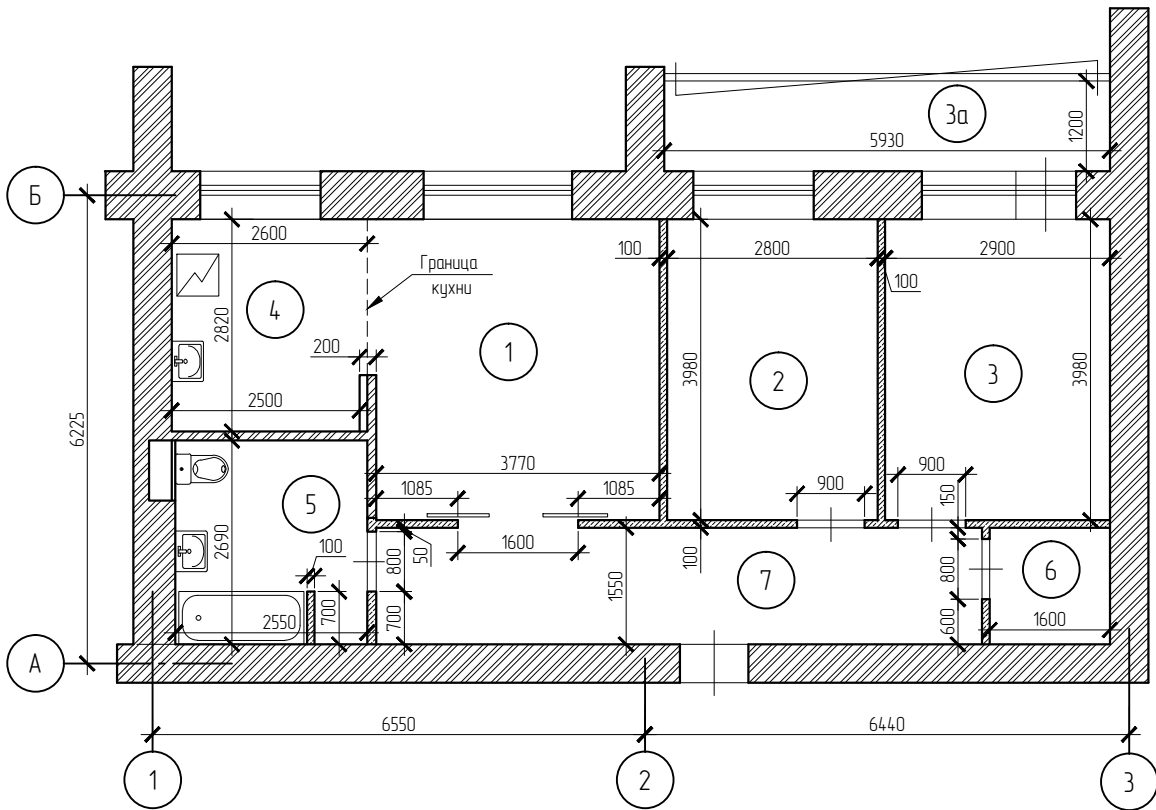

1 Оси приняты условно.
2 Экспликацию помещений см. лист 7.

Экспликация помещений квартиры №16 после перепланировки и переустройства

| Этаж | № комн. | Характеристики комнат и помещений | Общая площадь | | | Общая площадь | | | Высота |
|------|---------|-----------------------------------|---------------|-------|--------|---------------|-------|-------|--------|
| | | | всего | основ | вспом. | лодж. | балк. | проч. | |
| 5 | 1 | Гостиная | 15,10 | | 15,10 | | | | 255 |
| | 2 | Жилая изолированная | 11,30 | 11,30 | | | | | |
| | 3 | Жилая изолированная | 11,70 | 11,70 | | | | | |
| | 3а | Лоджия | | | | 3,60 | | | |
| | 4 | Кухня | 7,10 | | 7,10 | | | | |
| | 5 | Санузел | 6,60 | | 6,60 | | | | |
| | 6 | Гардеробная | 2,40 | | 2,40 | | | | |
| | 7 | Коридор | 12,30 | | 12,30 | | | | |
| | | Итого по квартире: | 66,50 | 23,00 | 43,50 | 3,60 | | | |

1 Площади подлежат уточнению после замеров БТИ.

| | | | | | | | | |
|---------|----------|------|--------|-------|------|------------------------------------------------------------------|--------|------|
| | | | | | | 12/09-17 – АС | | |
| | | | | | | | | |
| | | | | | | | | |
| Изм. | Кол. уч. | Лист | № док. | Подп. | Дата | | | |
| Разраб. | | | | | | Проект перепланировки и переоборудования | Стадия | Лист |
| ГИП | | | | | | | П | 6 |
| Пров. | | | | | | | | |
| | | | | | | План квартиры №16 после перепланировки и переустройства (М1:100) | | |

| | | | | | | | | |
|---------|----------|------|--------|-------|------|--------------------------------------------------------------------------|--------|------|
| | | | | | | 12/09-17 – АС | | |
| | | | | | | | | |
| | | | | | | | | |
| Изм. | Кол. уч. | Лист | № док. | Подп. | Дата | | | |
| Разраб. | | | | | | Проект перепланировки и переоборудования | Стадия | Лист |
| ГИП | | | | | | | П | 7 |
| Пров. | | | | | | | | |
| | | | | | | Экспликация помещений квартиры №16 после перепланировки и переустройства | | |