


План демонтируемых конструкций и оборудования в помещениях квартиры №16 (М1:100)

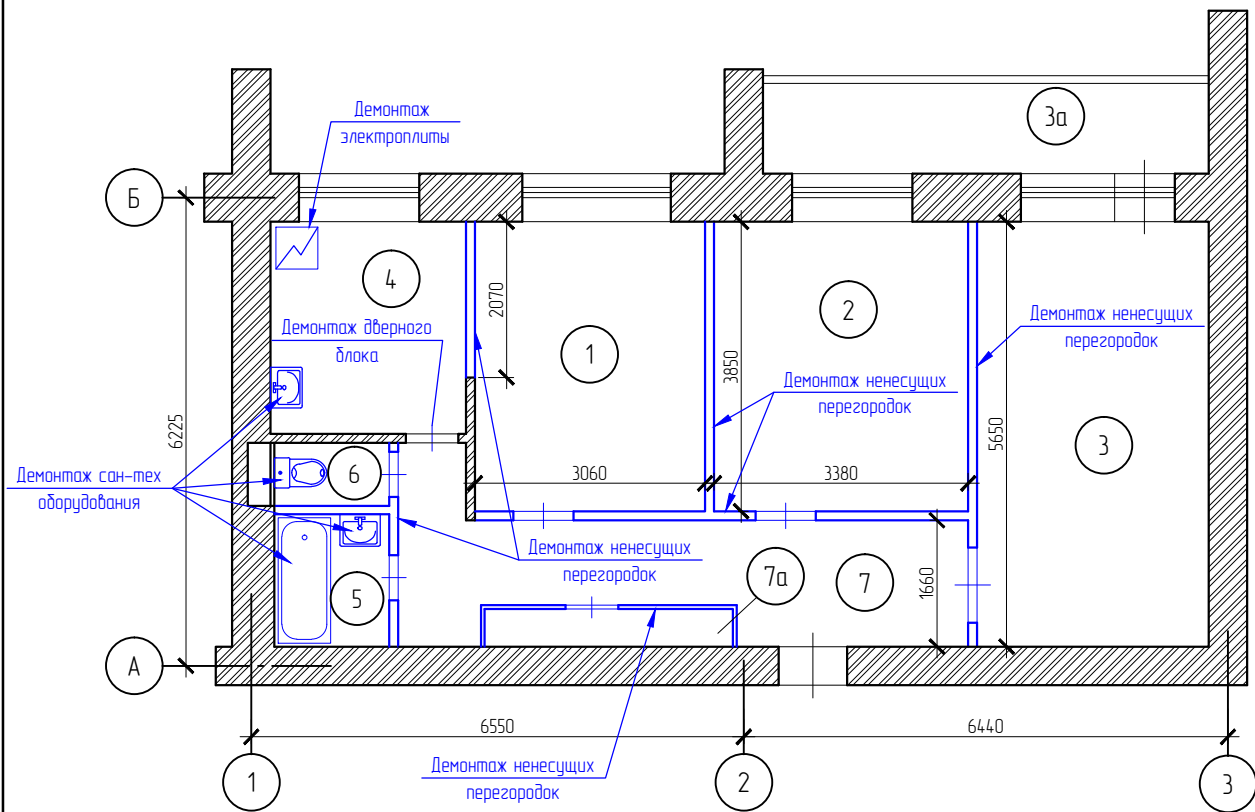


Условные обозначения

- сущ. конструкции
- демонтируемые конструкции и оборудование

- 1 Оси приняты условно.  
2 Экспликацию помещений см. лист 3.  
3 Возможен полный демонтаж ненесущих перегородок с устройством новых перегородок в проектное положение согласно л. 5-6.

						12/09-17 – АС		
Изм.	Кол. уч.	Лист	№ док.	Подп.	Дата			
Разраб.						Проект перепланировки и переоборудования	Стадия	Лист
ГИП							П	4
Пров.								
						План демонтируемых конструкций и оборудования в помещениях квартиры №16 (М1:100)		

План монтируемых конструкций и оборудования в помещениях квартиры №16 (М1:100)

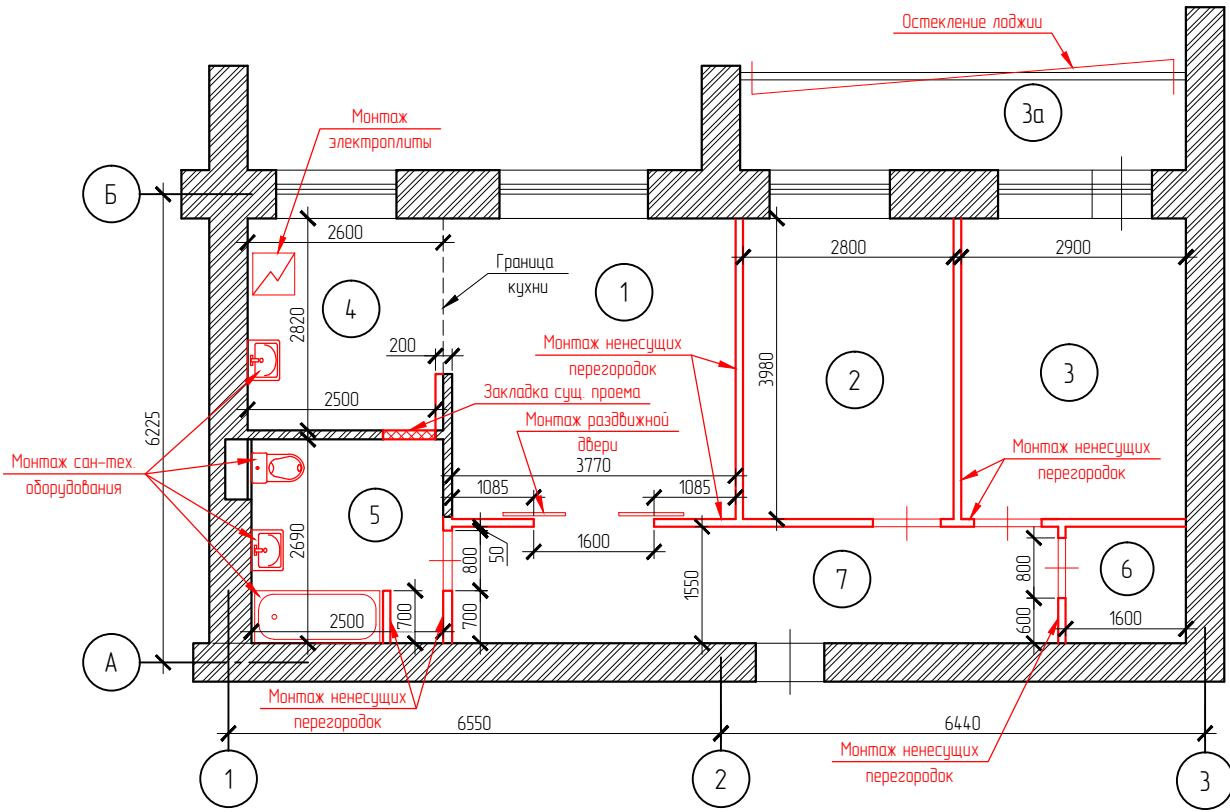

Условные обозначения

- сущ. конструкции
- монтируемые конструкции и оборудование

- 1 Оси приняты условно.  
2 Экспликацию помещений см. лист 7.

						12/09-17 – АС		
Изм.	Кол. уч.	Лист	№ док.	Подп.	Дата			
Разраб.						Проект перепланировки и переоборудования	Стадия	Лист
ГИП							П	5
Пров.								
						План монтируемых конструкций и оборудования в помещениях квартиры №16 (М1:100)		