



План помещения №IX после перепланировки и переустройства (М1:100)  
2 этаж

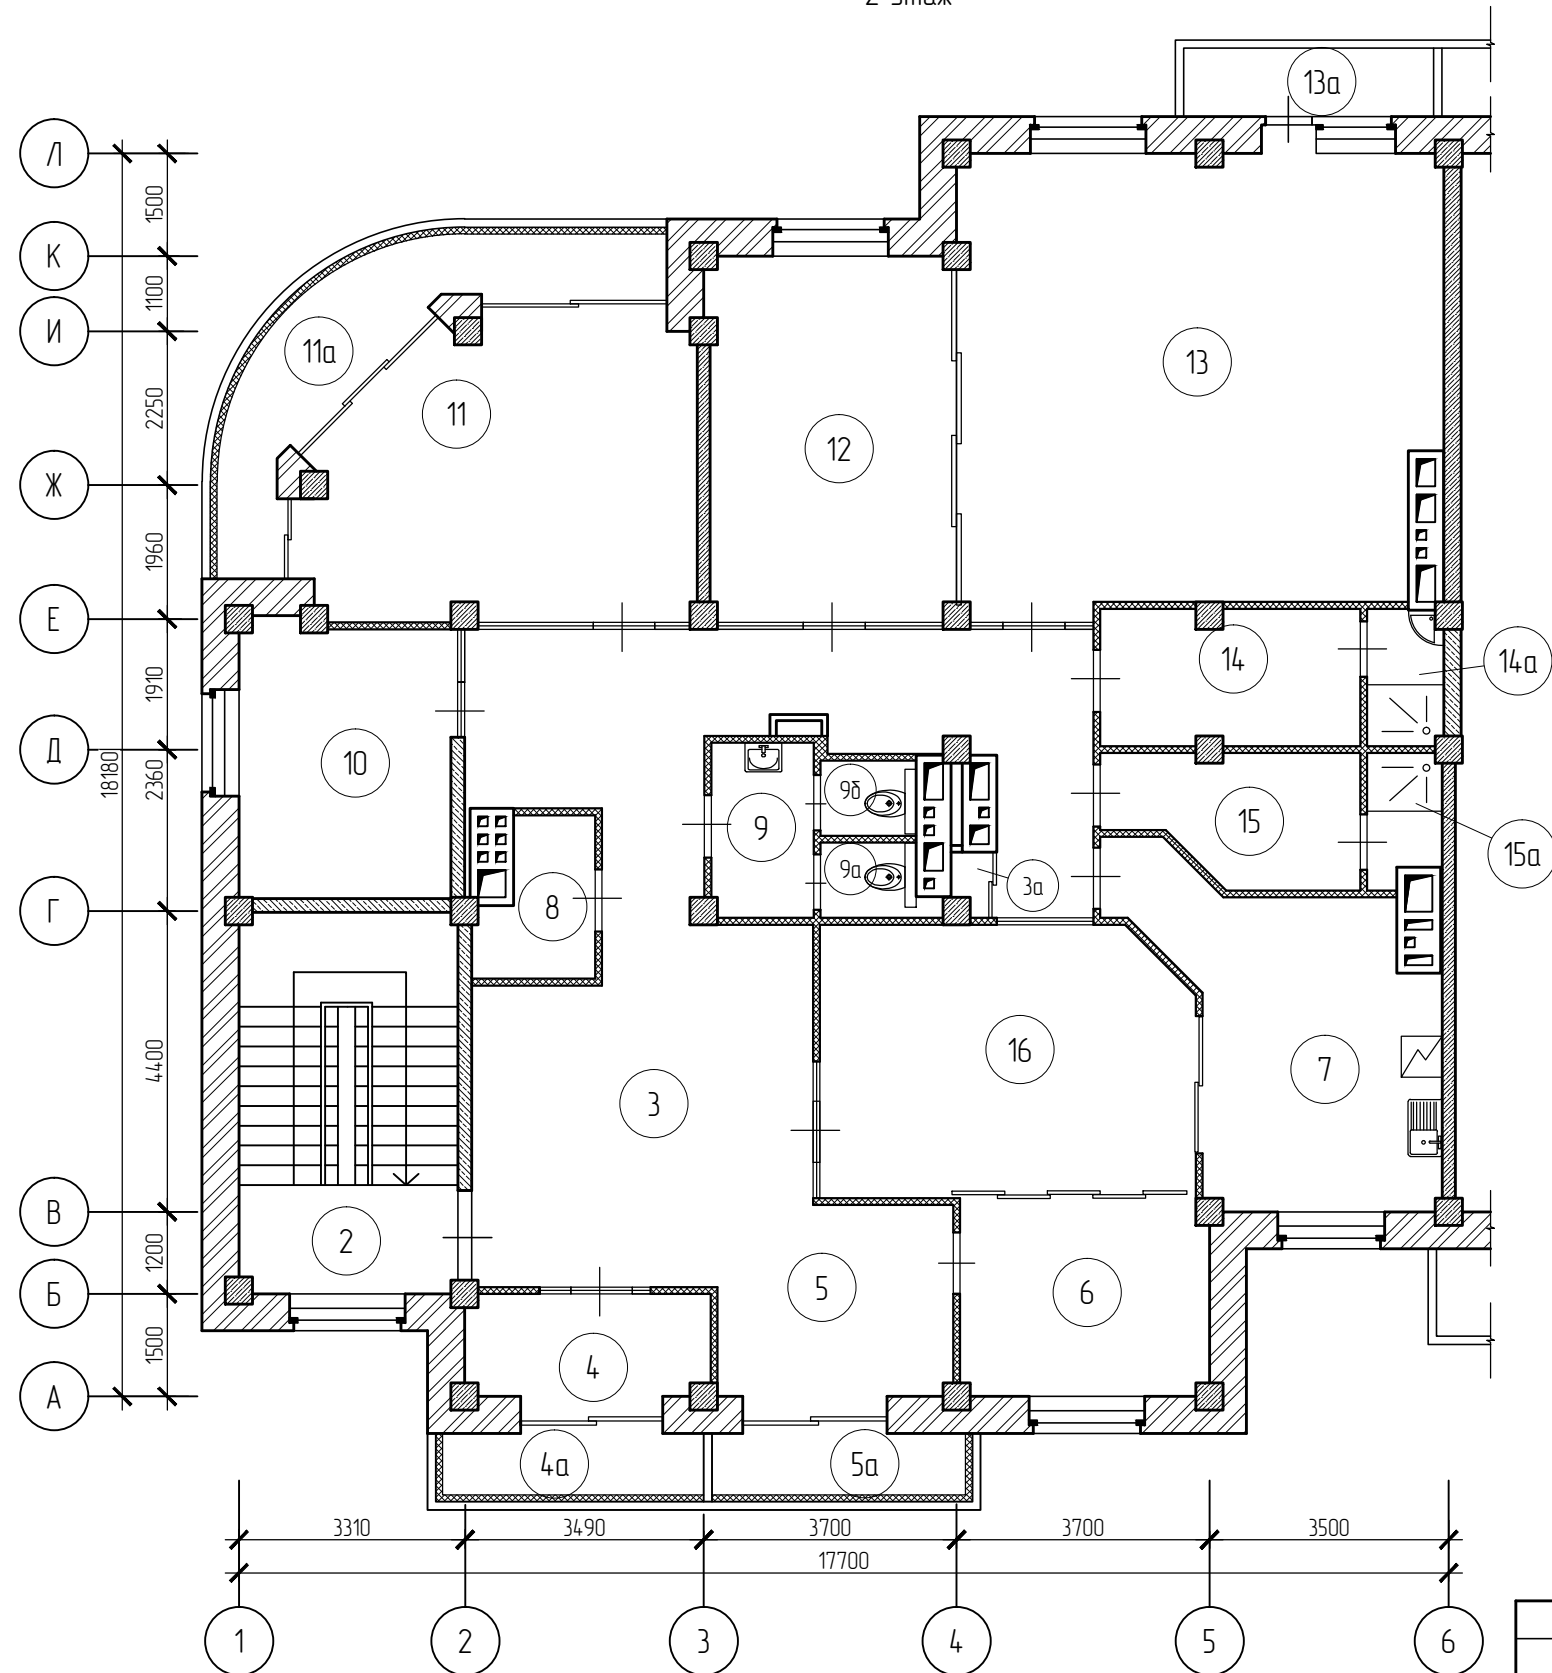

1 Оси приняты условно.  
2 Экспликация помещений см. лист 7.

План помещения №IX после перепланировки и переустройства (М1:100)  
1 этаж

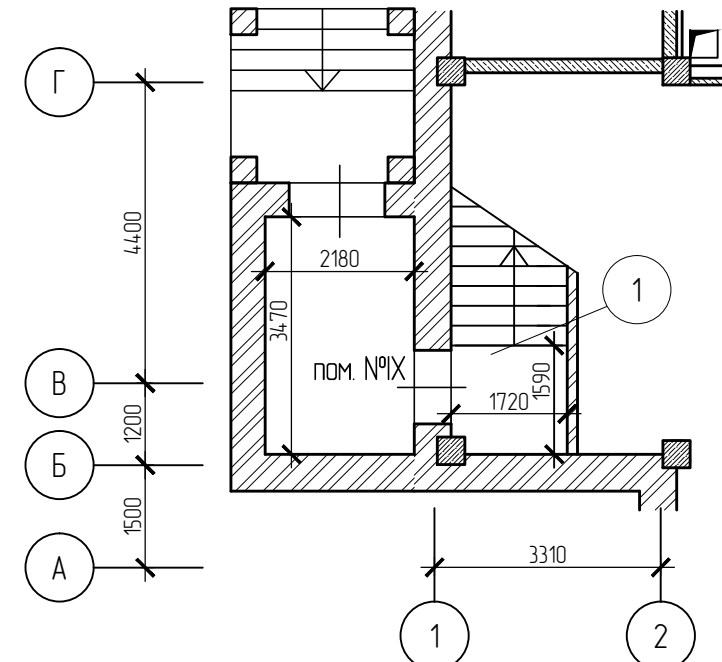

						059/18 – АС			
Изм.	Кол. уч.	Лист	№ док.	Подп.	Дата	Проект перепланировки и переустройства нежилого помещения	Стадия	Лист	Листов
ГИП							П	6	
Пров.									
Разраб.						План помещения №IX после перепланировки и переустройства (М1:100)	