



План помещения №IX до перепланировки и переустройства (М1:100)

2 этаж

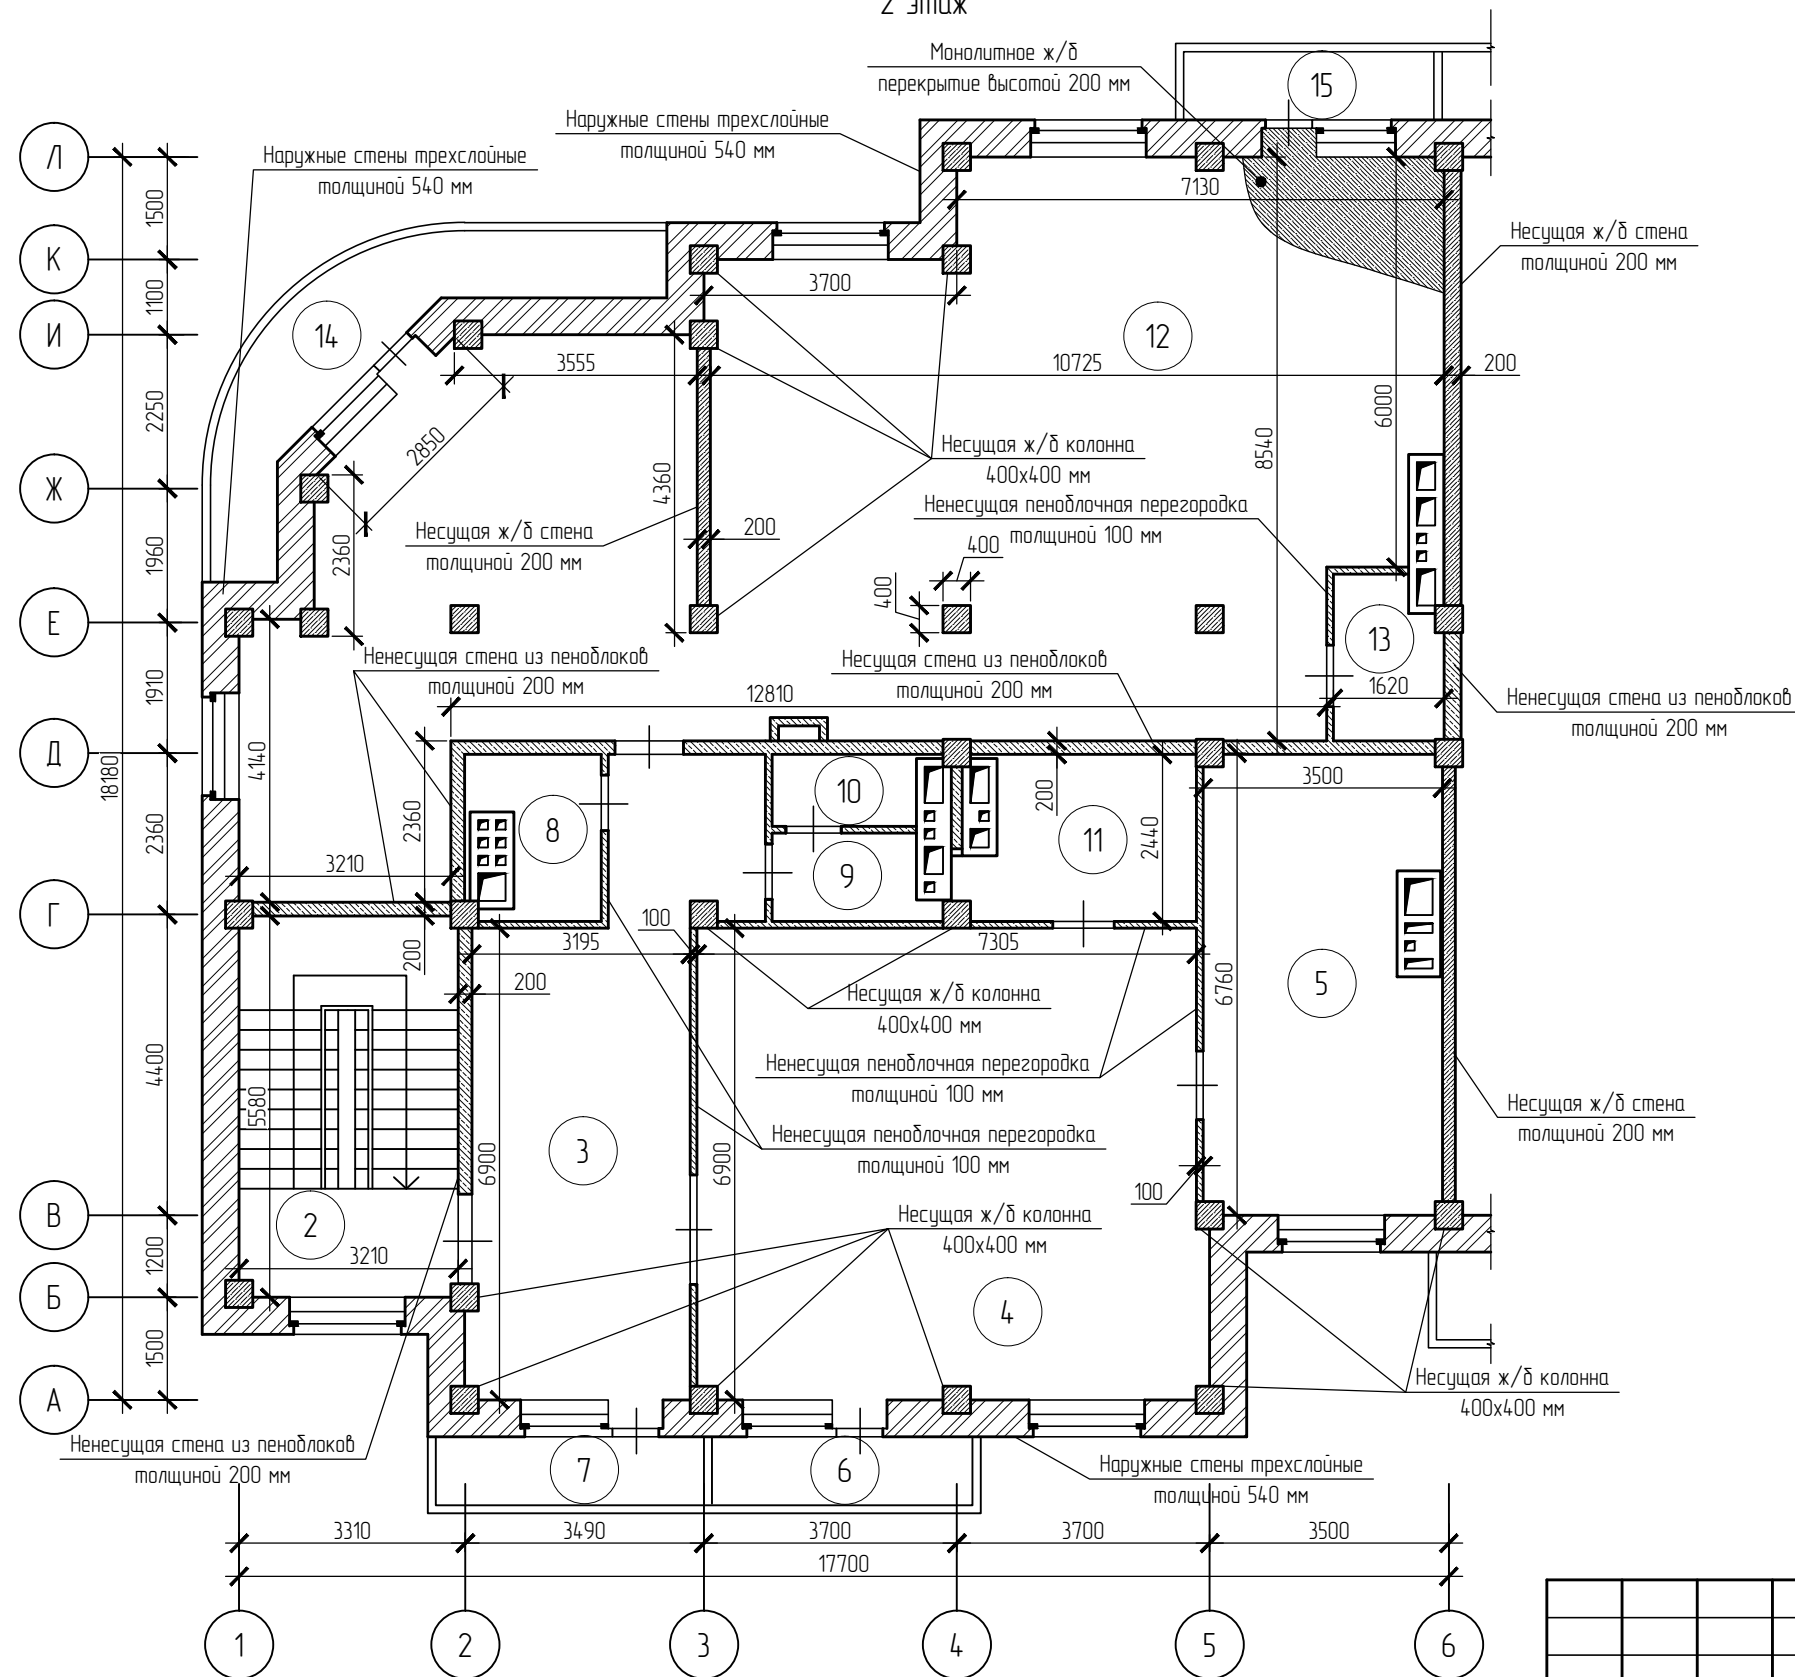

План помещения №IX до перепланировки и переустройства (М1:100)

1 этаж

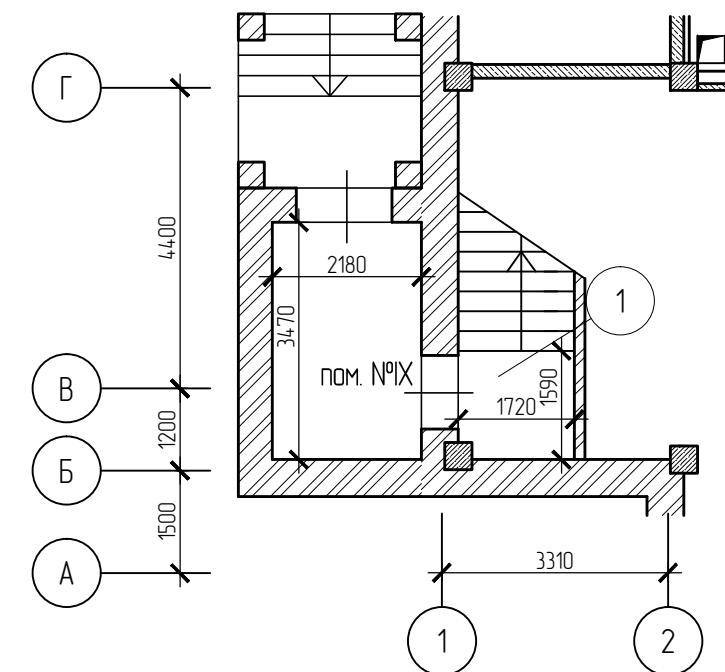

						059/18 – АС					
Изм.	Кол. уч.	Лист	№ док.	Подп.	Дата						
ГИП						Проект перепланировки и переустройства нежилого помещения		Стадия	Лист	Листов	
Пров.											
Разраб.											
						План помещения №IX до перепланировки и переустройства (М1:100)		