


План монтируемых конструкций и оборудования в помещениях квартир №43 и №44 (М1:100)

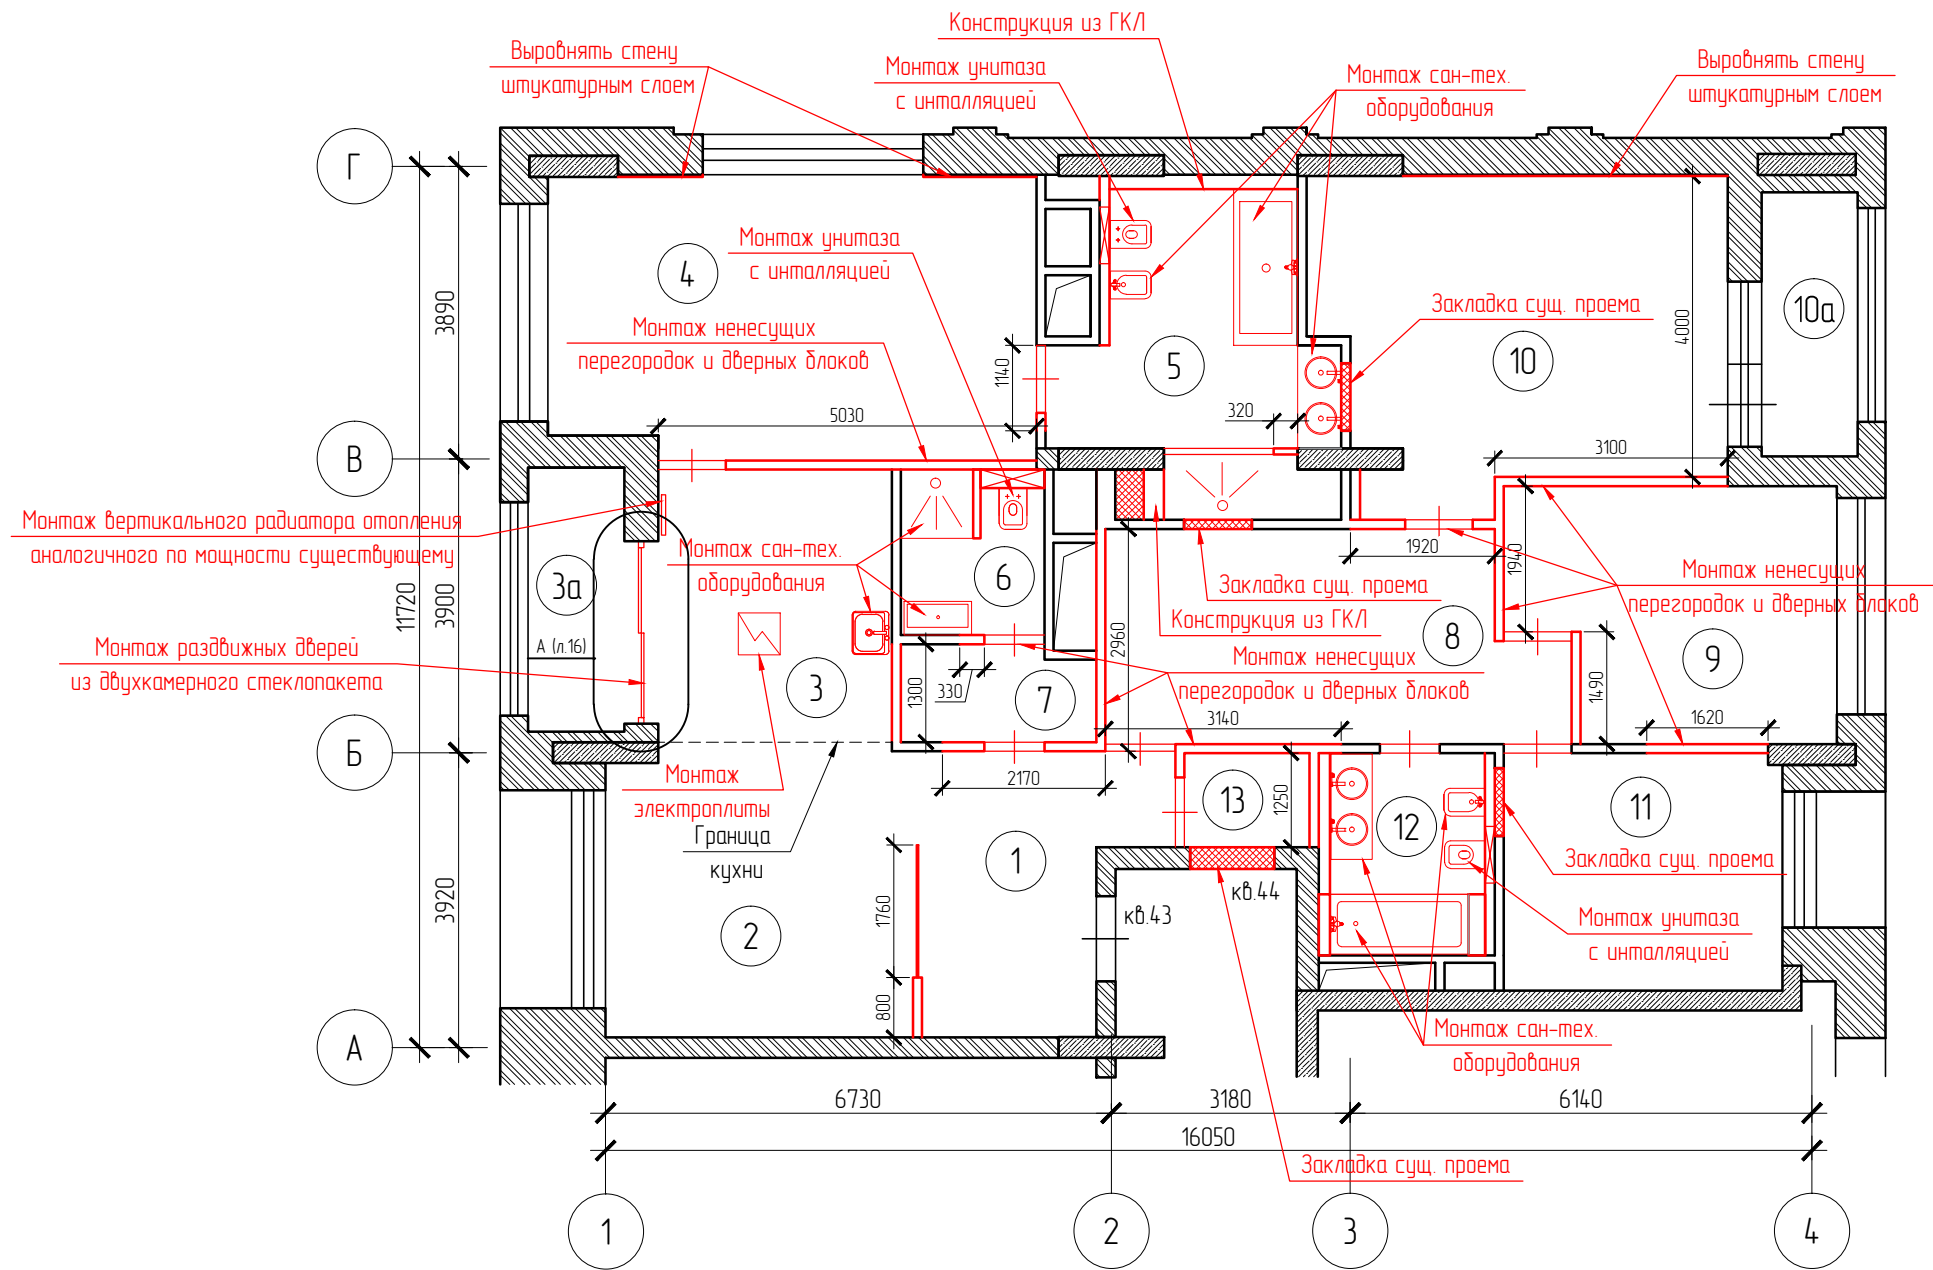

Условные обозначения

- конструкции, не затрагиваемые в ходе ремонтно-строительных работ
- монтируемые конструкции и оборудование

- 1 Оси приняты условно.
- 2 Экспликацию помещений см. лист 7.
- 3 Для доступа к стоякам предусмотреть сантехнические ревизионные дверцы.
- 4 Сантех. приборы монтировать без изменения сущ. положения стояков ХВС, ГВС и канализации.
- 5 Вновь образованной квартире присвоить №44.

						012/18 – АС			
Изм.	Кол. уч.	Лист	№ док.	Подп.	Дата	Проект перепланировки и переустройства	Стадия	Лист	Листов
ГИП							П	5	
Проб.									
Разраб.						План монтируемых конструкций и оборудования в помещениях квартир №43 и №44 (М1:100)	