


План квартир №43 и №44 до перепланировки и переустройства (М1:100)

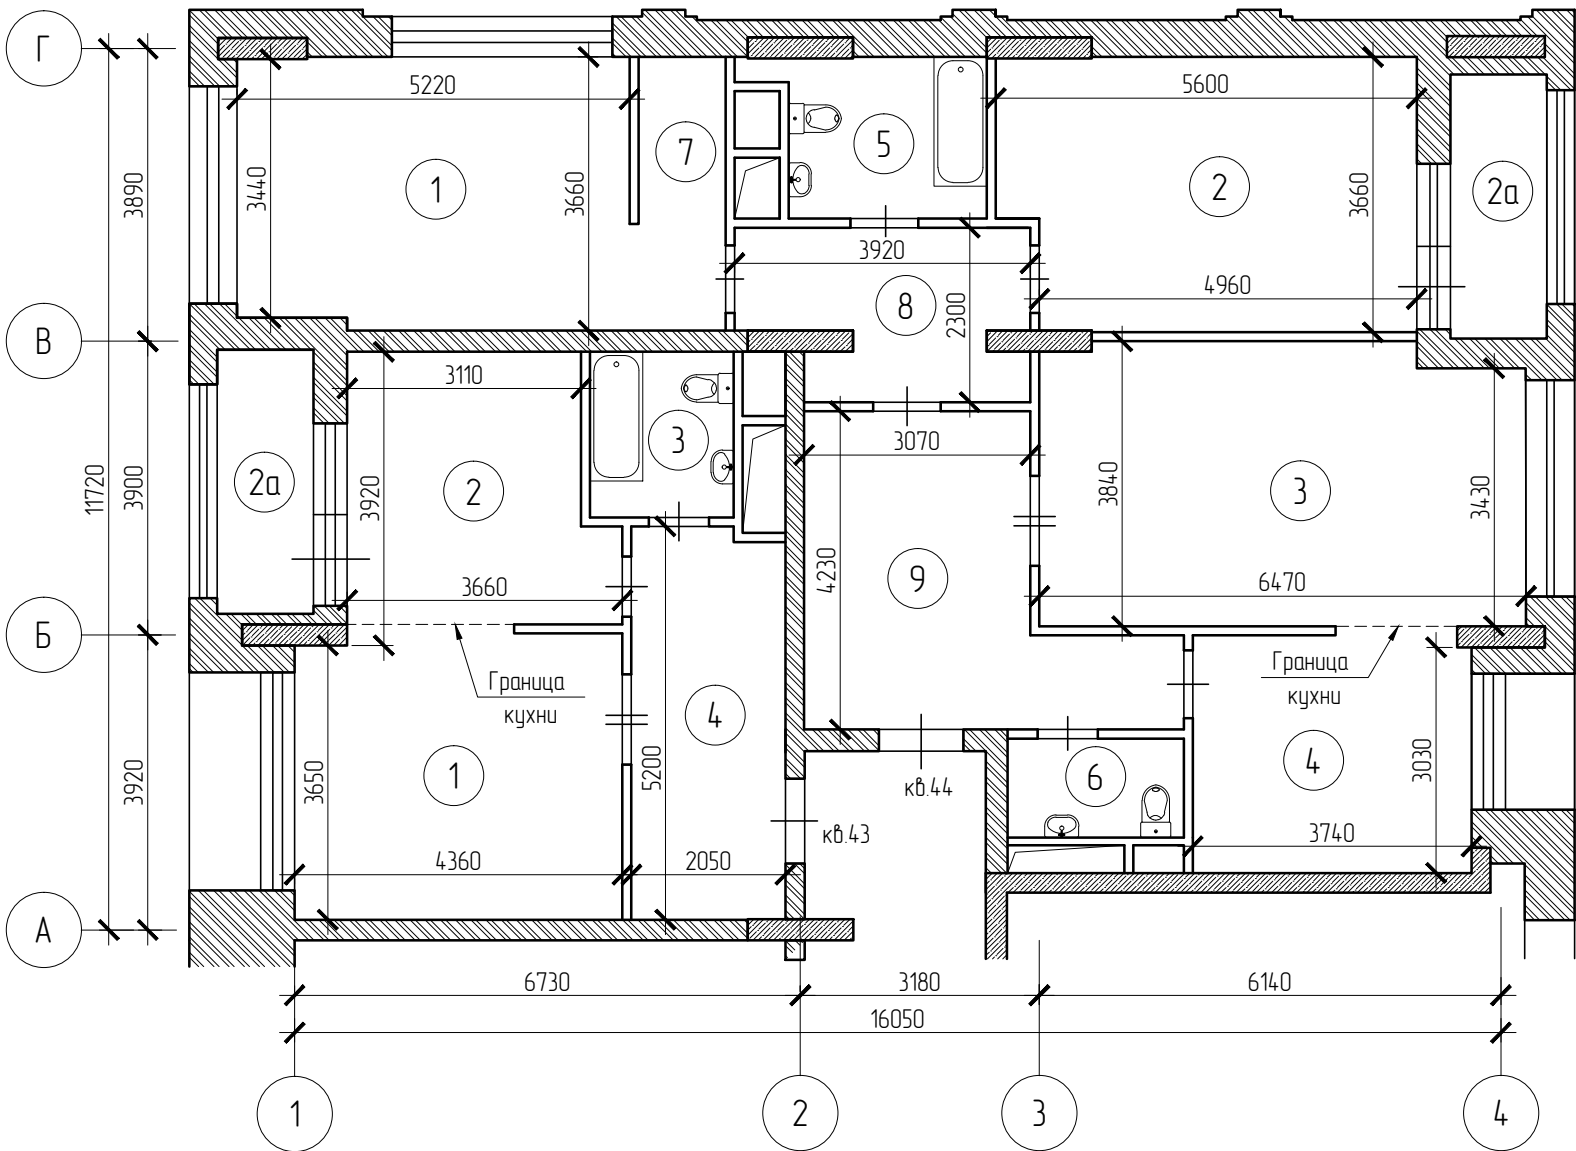

1 Оси приняты условно.
2 План выполнен на основании поэтажного плана БТИ и визуально-инструментального обследования.
3 Экспликацию помещений см. лист 3.

						012/18 – АС			
Изм.	Кол. уч.	Лист	№ док.	Подп.	Дата	Проект перепланировки и переустройства	Стадия	Лист	Листов
ГИП							П	2	
Проб.									
Разраб.						План квартир №43 и №44 до перепланировки и переустройства (М1:100)	