


План квартиры №44 после перепланировки и переустройства (М1:100)

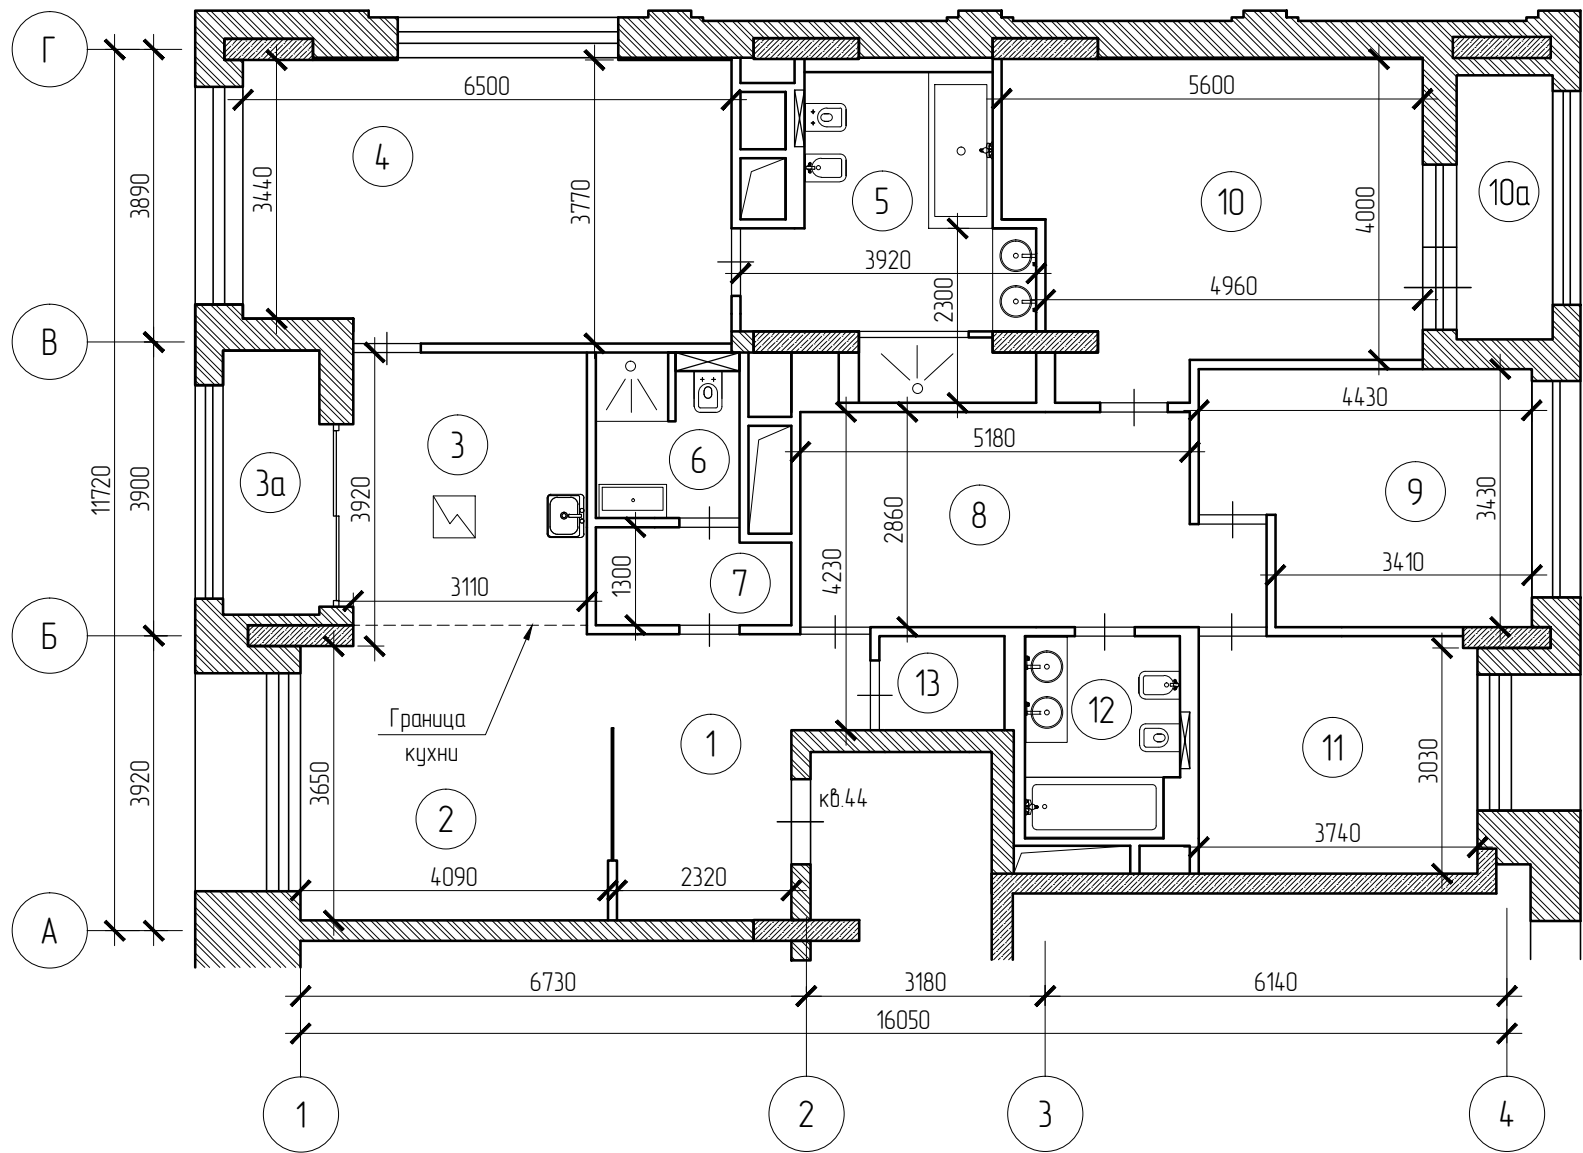

- 1 Оси приняты условно.
- 2 Экспликацию помещений см. лист 7.
- 3 Вновь образованной квартире присвоить №44.

						012/18 – АС			
Изм.	Кол. уч.	Лист	№ док.	Подп.	Дата	Проект перепланировки и переустройства	Стадия	Лист	Листов
ГИП							П	6	
Проб.									
Разраб.						План квартиры №44 после перепланировки и переустройства (М1:100)	