


План демонтируемых конструкций и оборудования в помещении №IX (М1:100)
2 этаж

Демонтаж несущего участка
наружной стены

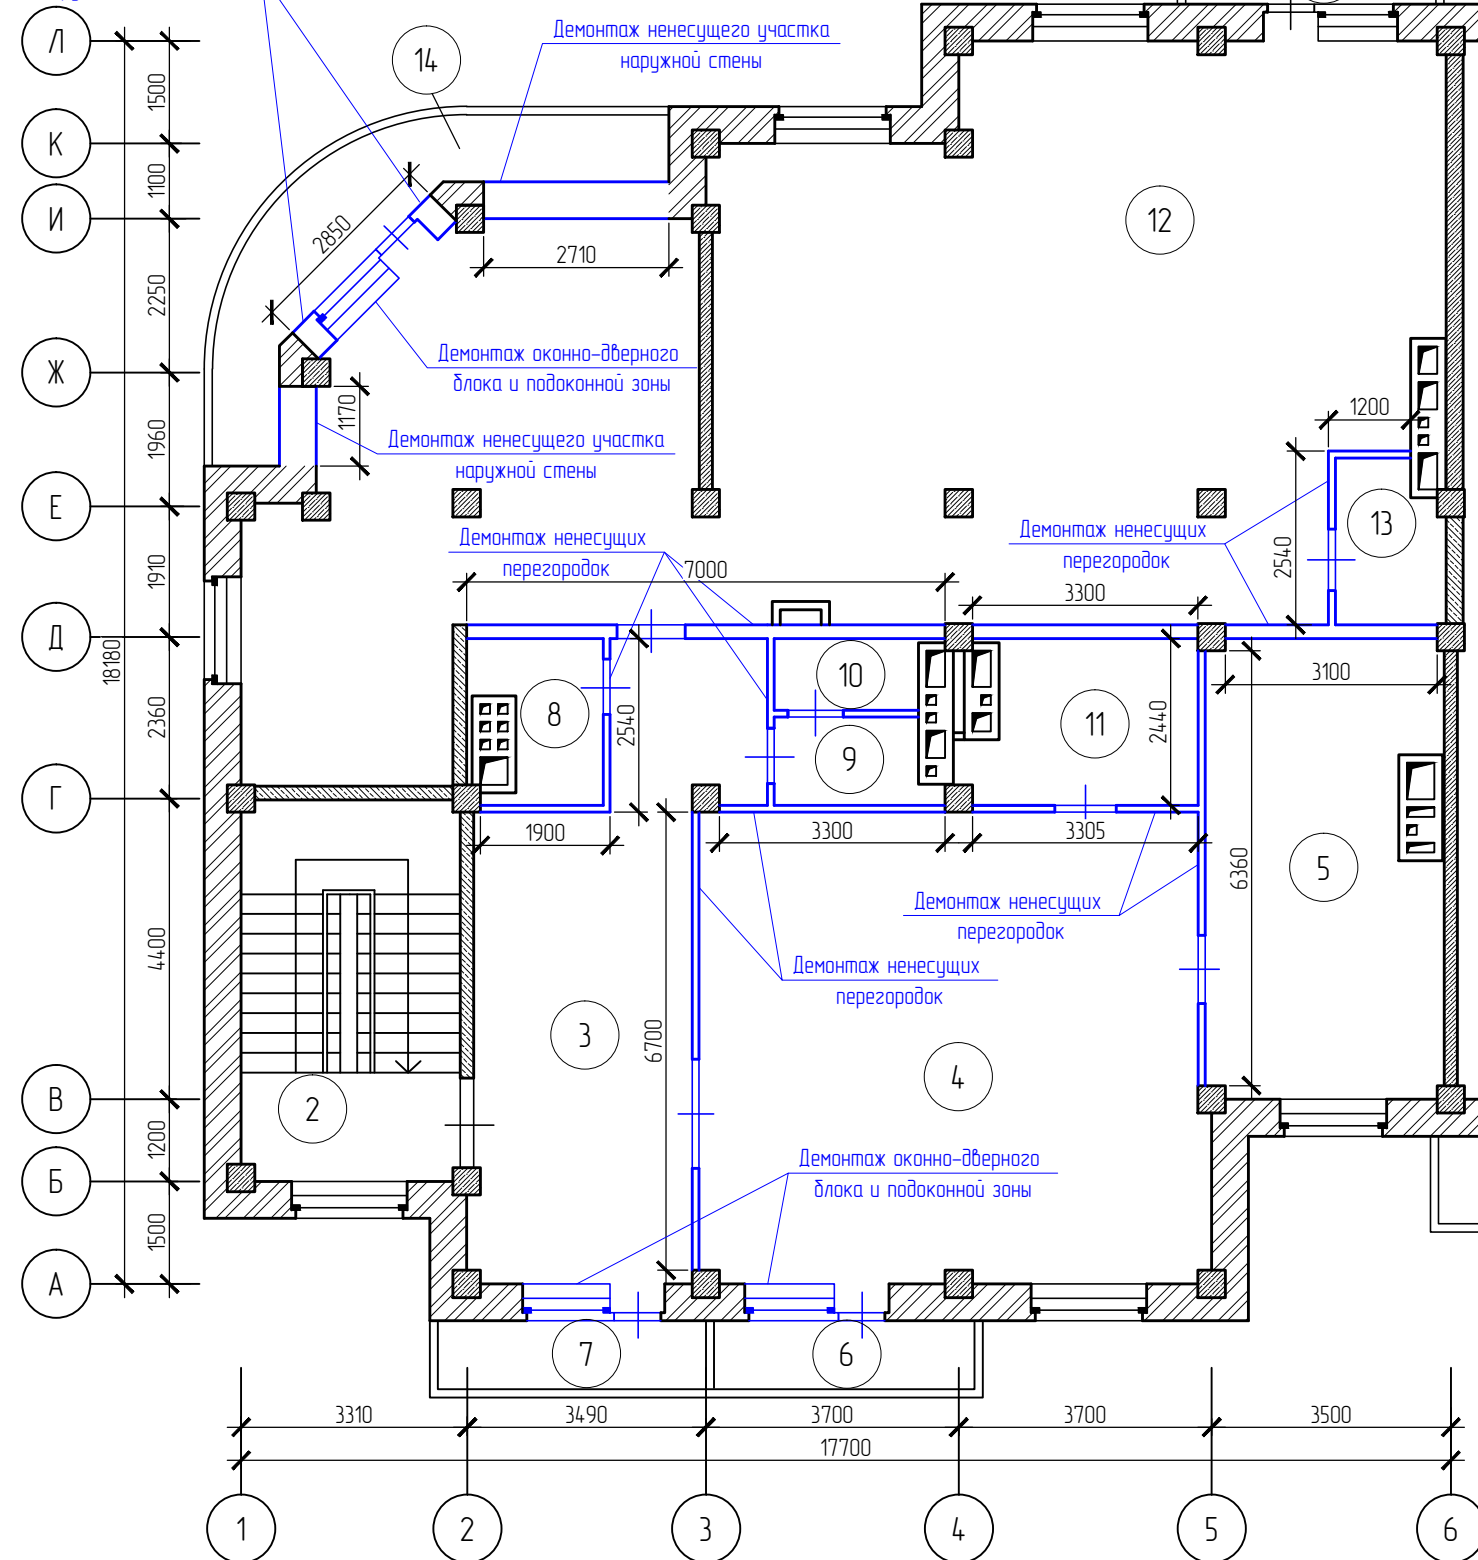

Условные обозначения

- конструкции, не затрагиваемые
в ходе ремонтно-строительных работ
- демонтируемые конструкции
и оборудование

1 Оси приняты условно.

2 Экспликацию помещений см. лист 3.

059/18 - АС

						059/18 – АС			
Изм.	Кол. уч.	Лист	№ док.	Подп.	Дата				
ГИП						Проект перепланировки и переустройства нежилого помещения	Стадия	Лист	Листов
Проб.							П	4	
Разраб.									
						План демонтируемых конструкций и оборудования в помещении №IX (М1:100) 2 этаж	