


План демонтируемых конструкций и оборудования в помещениях квартир №43 и №44 (М1:100)

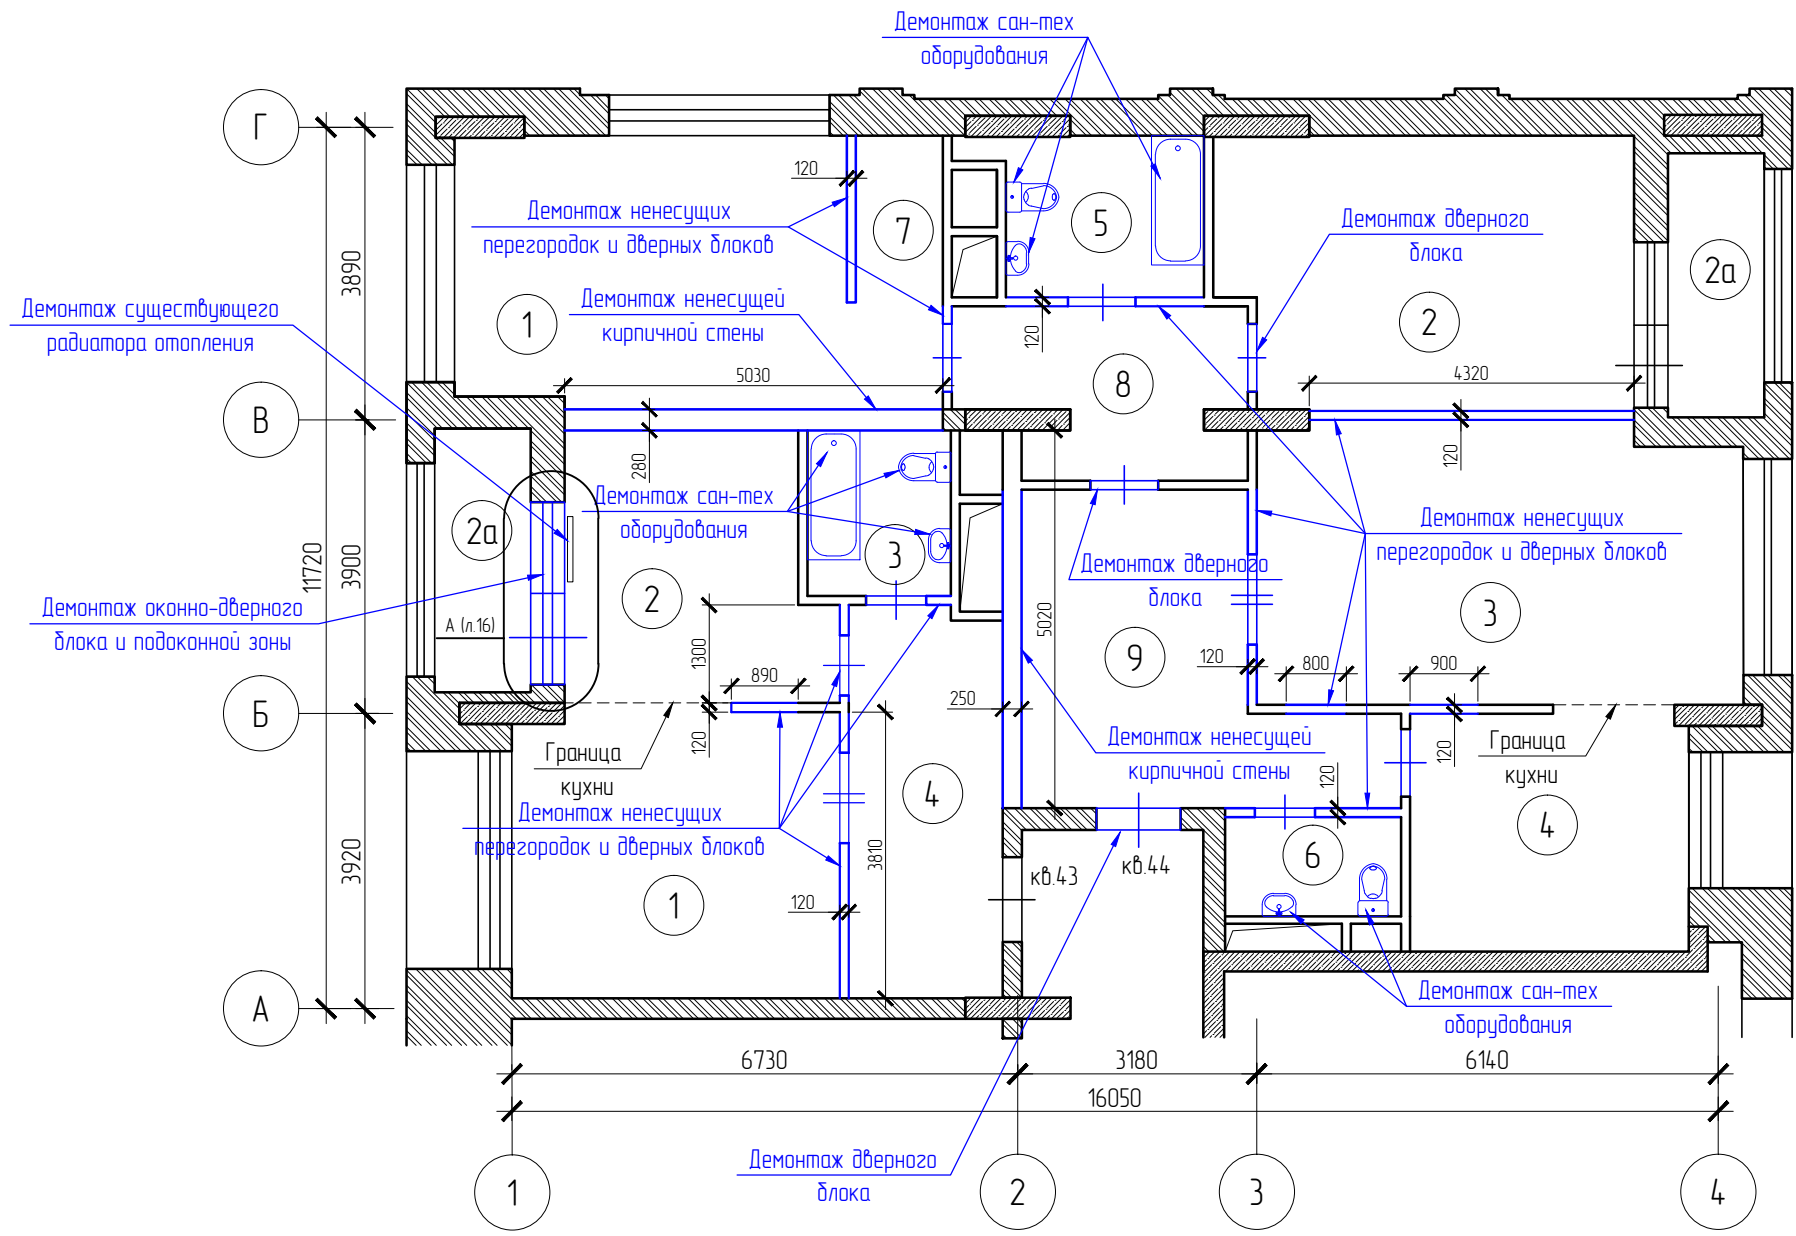

Условные обозначения

— — сущ. конструкции

— — демонтируемые конструкции и оборудование

1 Оси приняты условно.

2 Экспликацию помещений см. лист 3.

						012/18 – АС			
Изм.	Кол. уч.	Лист	№ док.	Подп.	Дата				
ГИП						Проект перепланировки и переустройства	Стадия	Лист	Листов
Пров.							П	4	
Разраб.									
						План демонтируемых конструкций и оборудования в помещении квартир №43 и №44 (М1:100)	