


План монтируемых конструкций и оборудования в помещении №IX (М1:100)
2 этаж

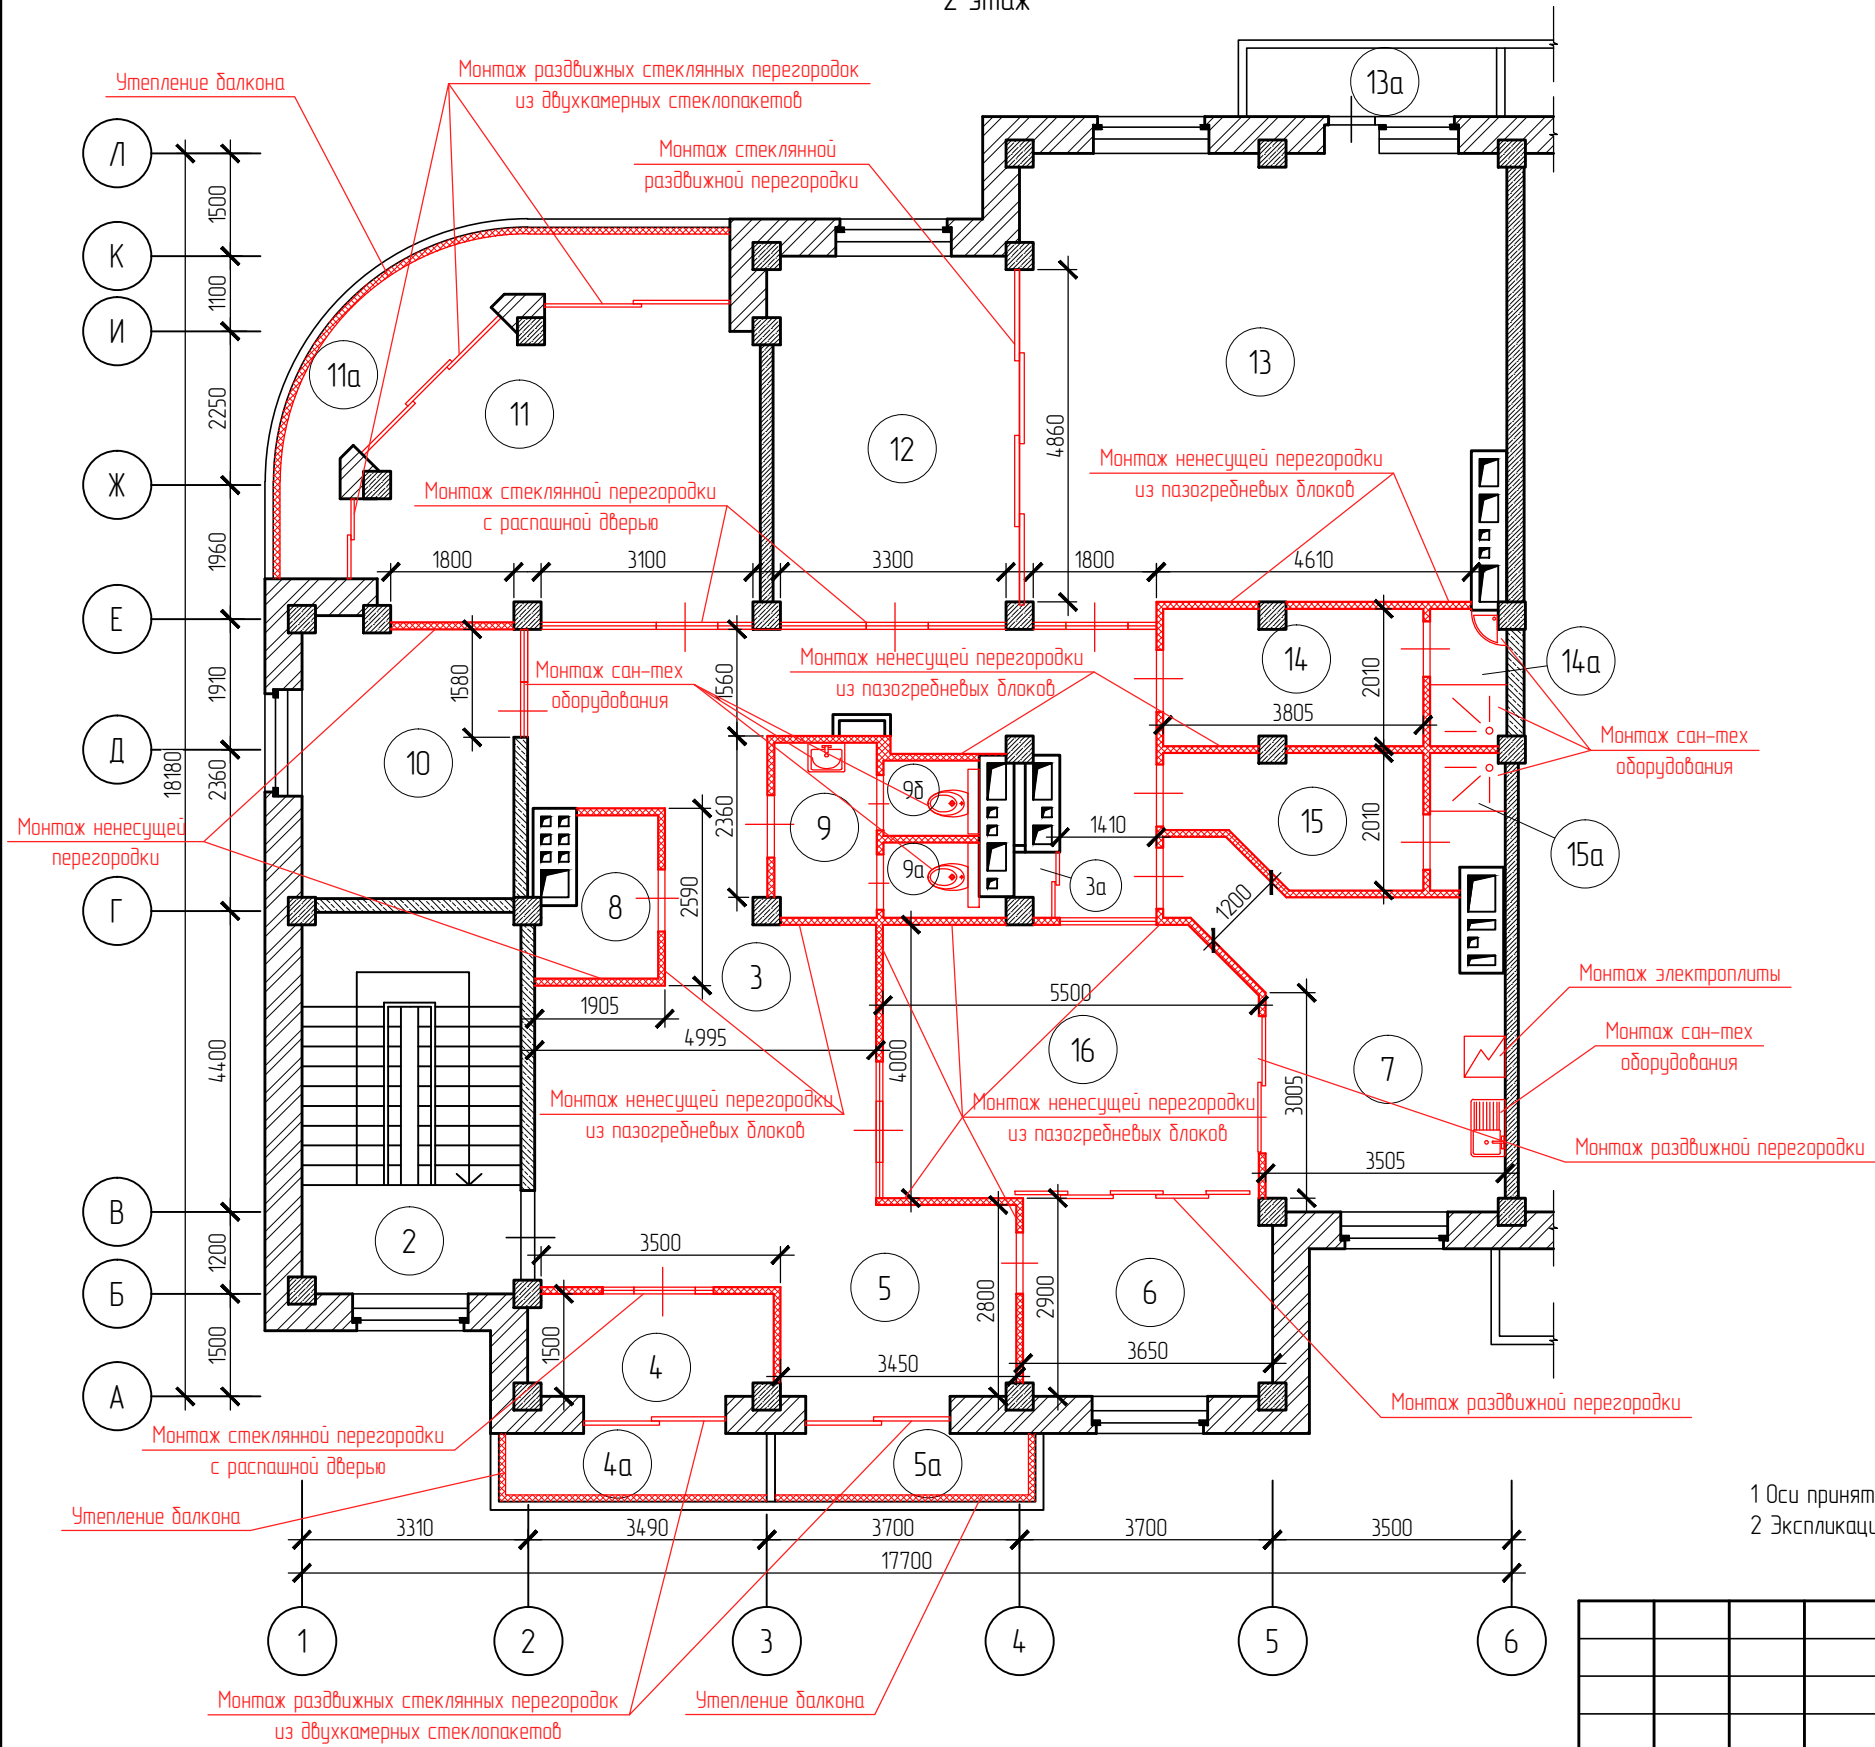

- Условные обозначения
- конструкции, не затрагиваемые в ходе ремонтно-строительных работ
 - монтируемые конструкции и оборудование

1 Оси приняты условно.
2 Экспликацию помещений см. лист 7.

						059/18 – АС			
Изм.	Кол. уч.	Лист	№ док.	Подп.	Дата	Проект перепланировки и переустройства нежилого помещения	Стадия	Лист	Листов
Гип							П	5	
Проб.									
Разраб.						План монтируемых конструкций и оборудования в помещении №IX (М1:100) 2 этаж	